


3714  
 305 108 91 178 201 107 181 107 150 107 184 107 179 107 244 106 111 106 567 118 81 118 172 120 52  
 1061 77 1061 222 44 292 10 245 47 247 47 230 47 265 52 229 1061 240 43 136 30 164 25 167 352645 466 6110 165 27

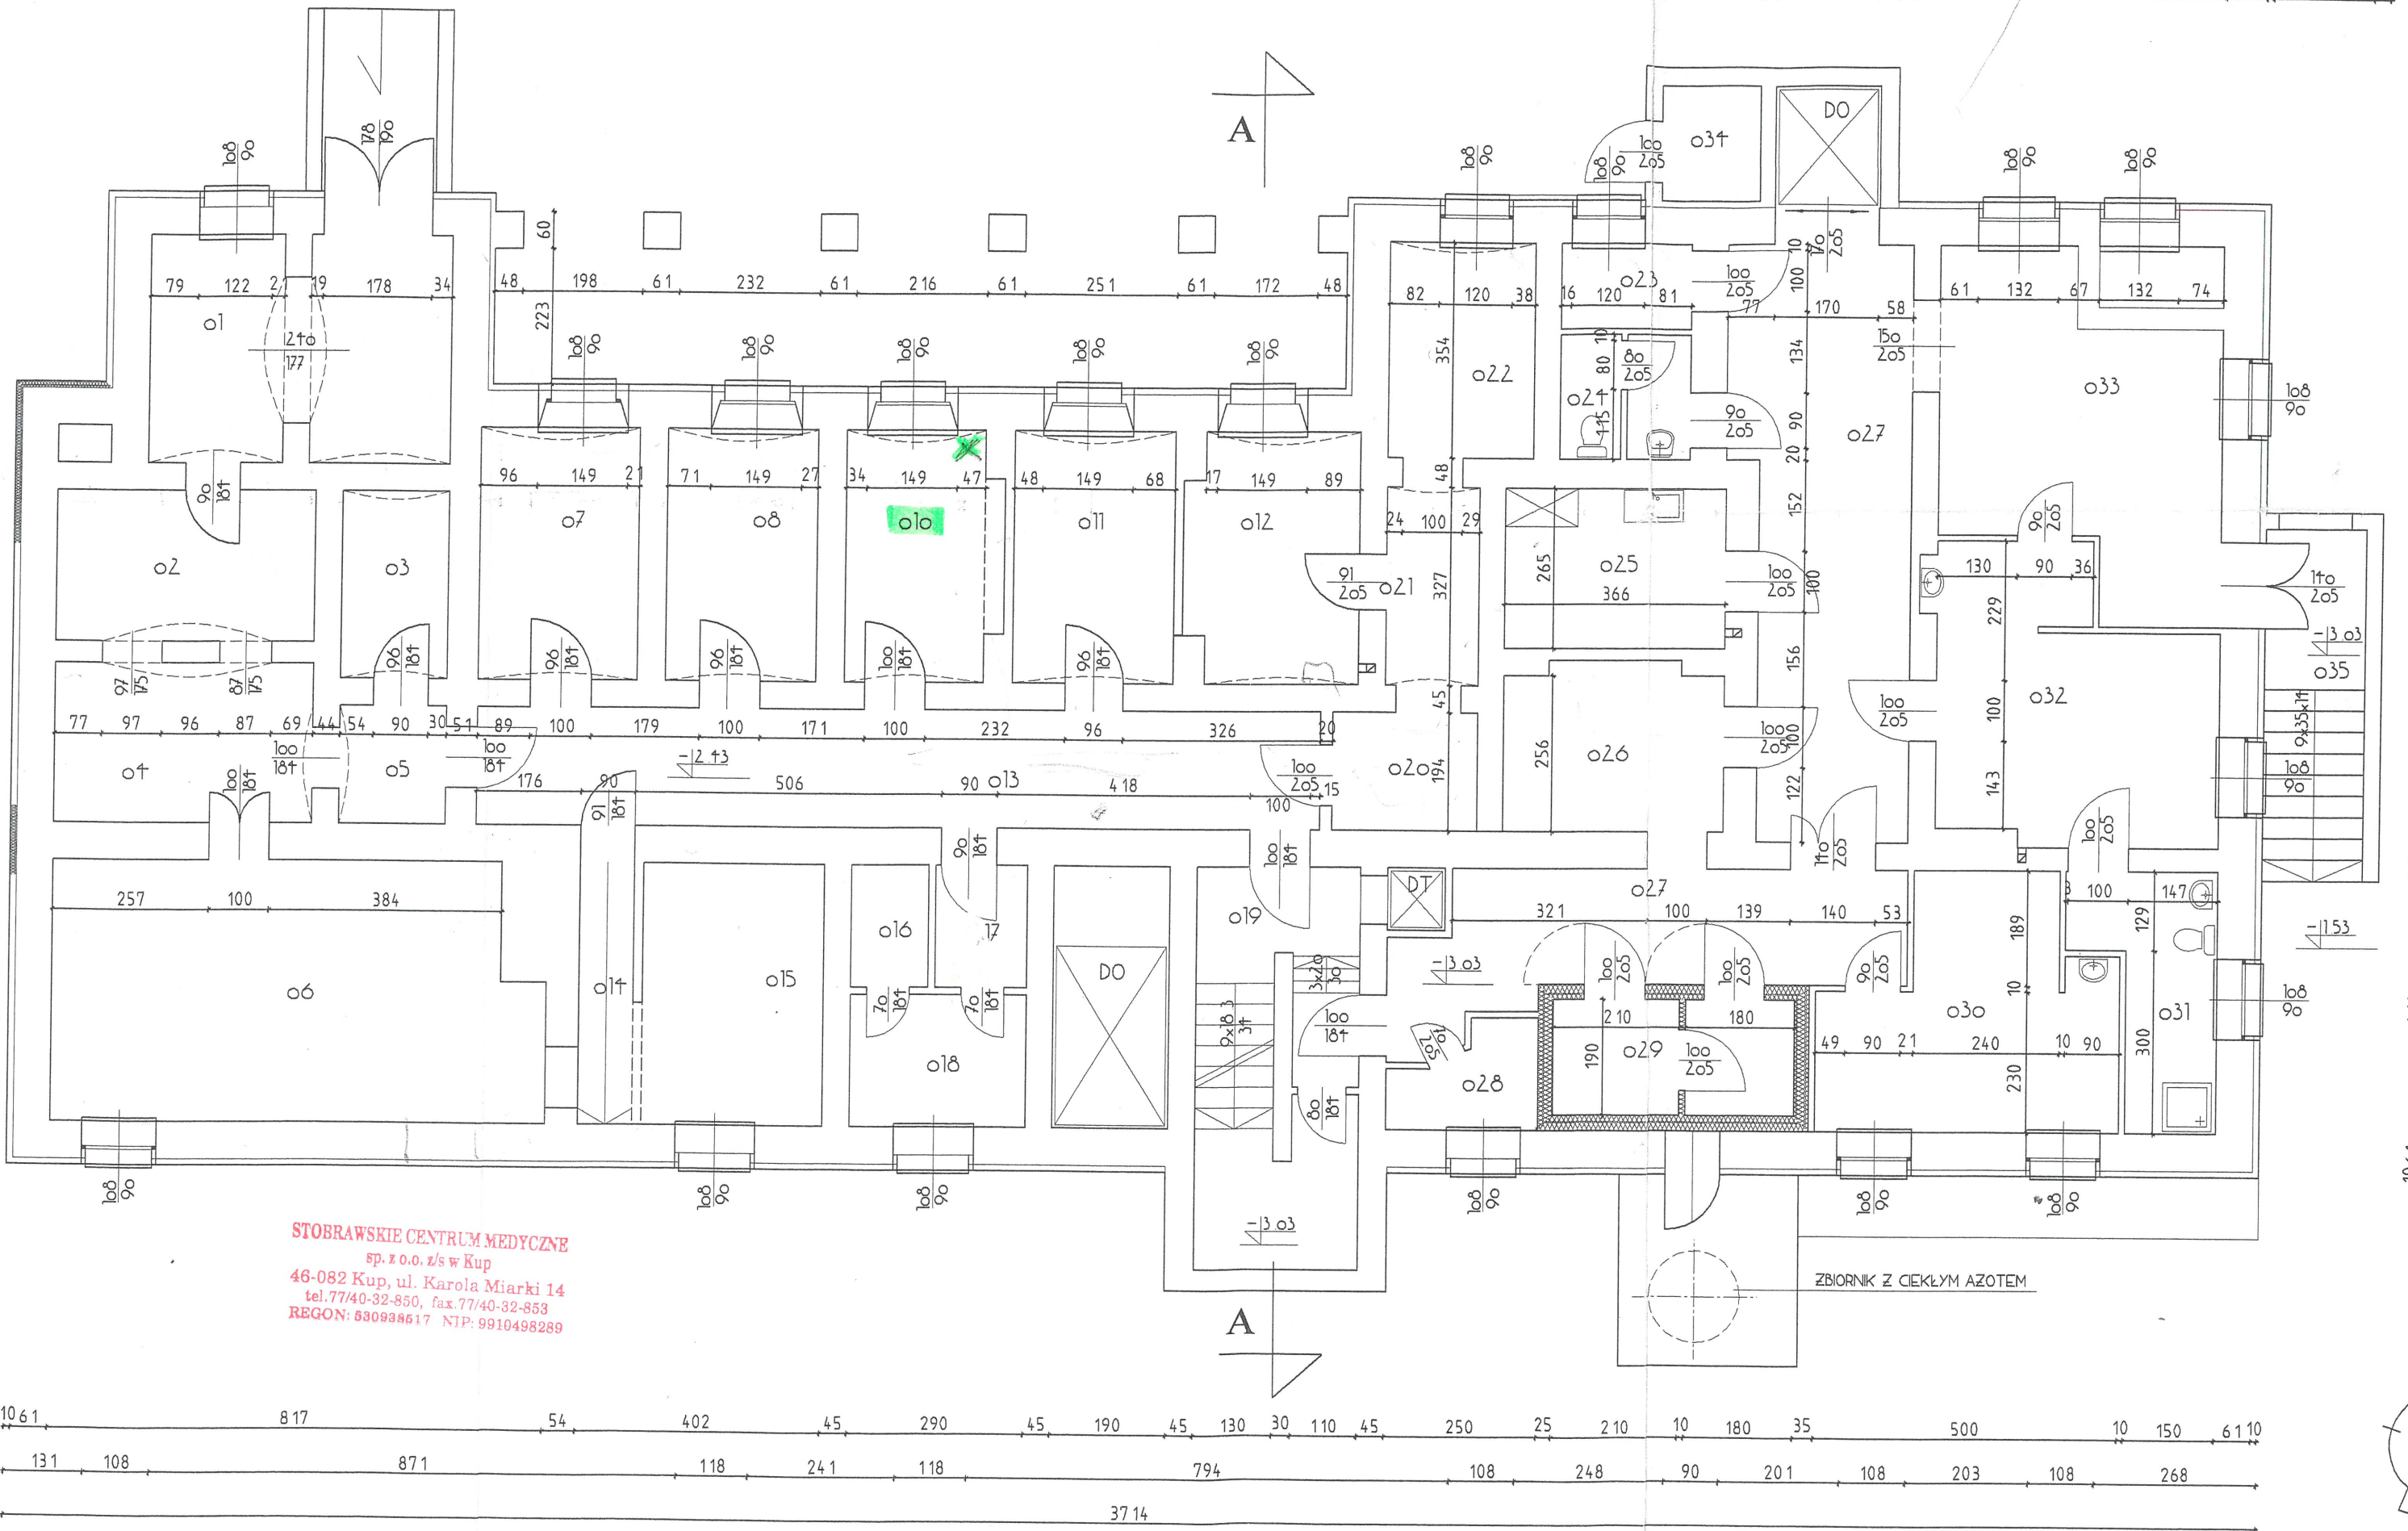

6110  
 261  
 437  
 118  
 179  
 140  
 527  
 186  
 1600  
 118  
 140  
 51  
 118  
 247  
 416  
 118  
 233


**STOBRAWSKIE CENTRUM MEDYCZNE**  
 sp. z o.o. z/s w Kup  
 46-082 Kup, ul. Karola Miarki 14  
 tel. 77/40-32-850, fax 77/40-32-853  
 REGON: 530938617 NIP: 9910498289


1061 817 54 402 45 290 45 190 45 130 30 110 45 250 25 210 10 180 35 500 10 150 6110  
 131 108 871 118 241 118 794 108 248 90 201 108 203 108 268  
 3714

**RZUT PIWNIC SKALA 1:100**

PÓWIERZCHNIA ZABUDOWY 611,9 m<sup>2</sup>  
 POWIERZCHNIA UŻYTKOWA 1625,22 m<sup>2</sup>

*30.05.2017 r. 10/167/17*

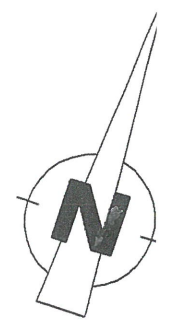

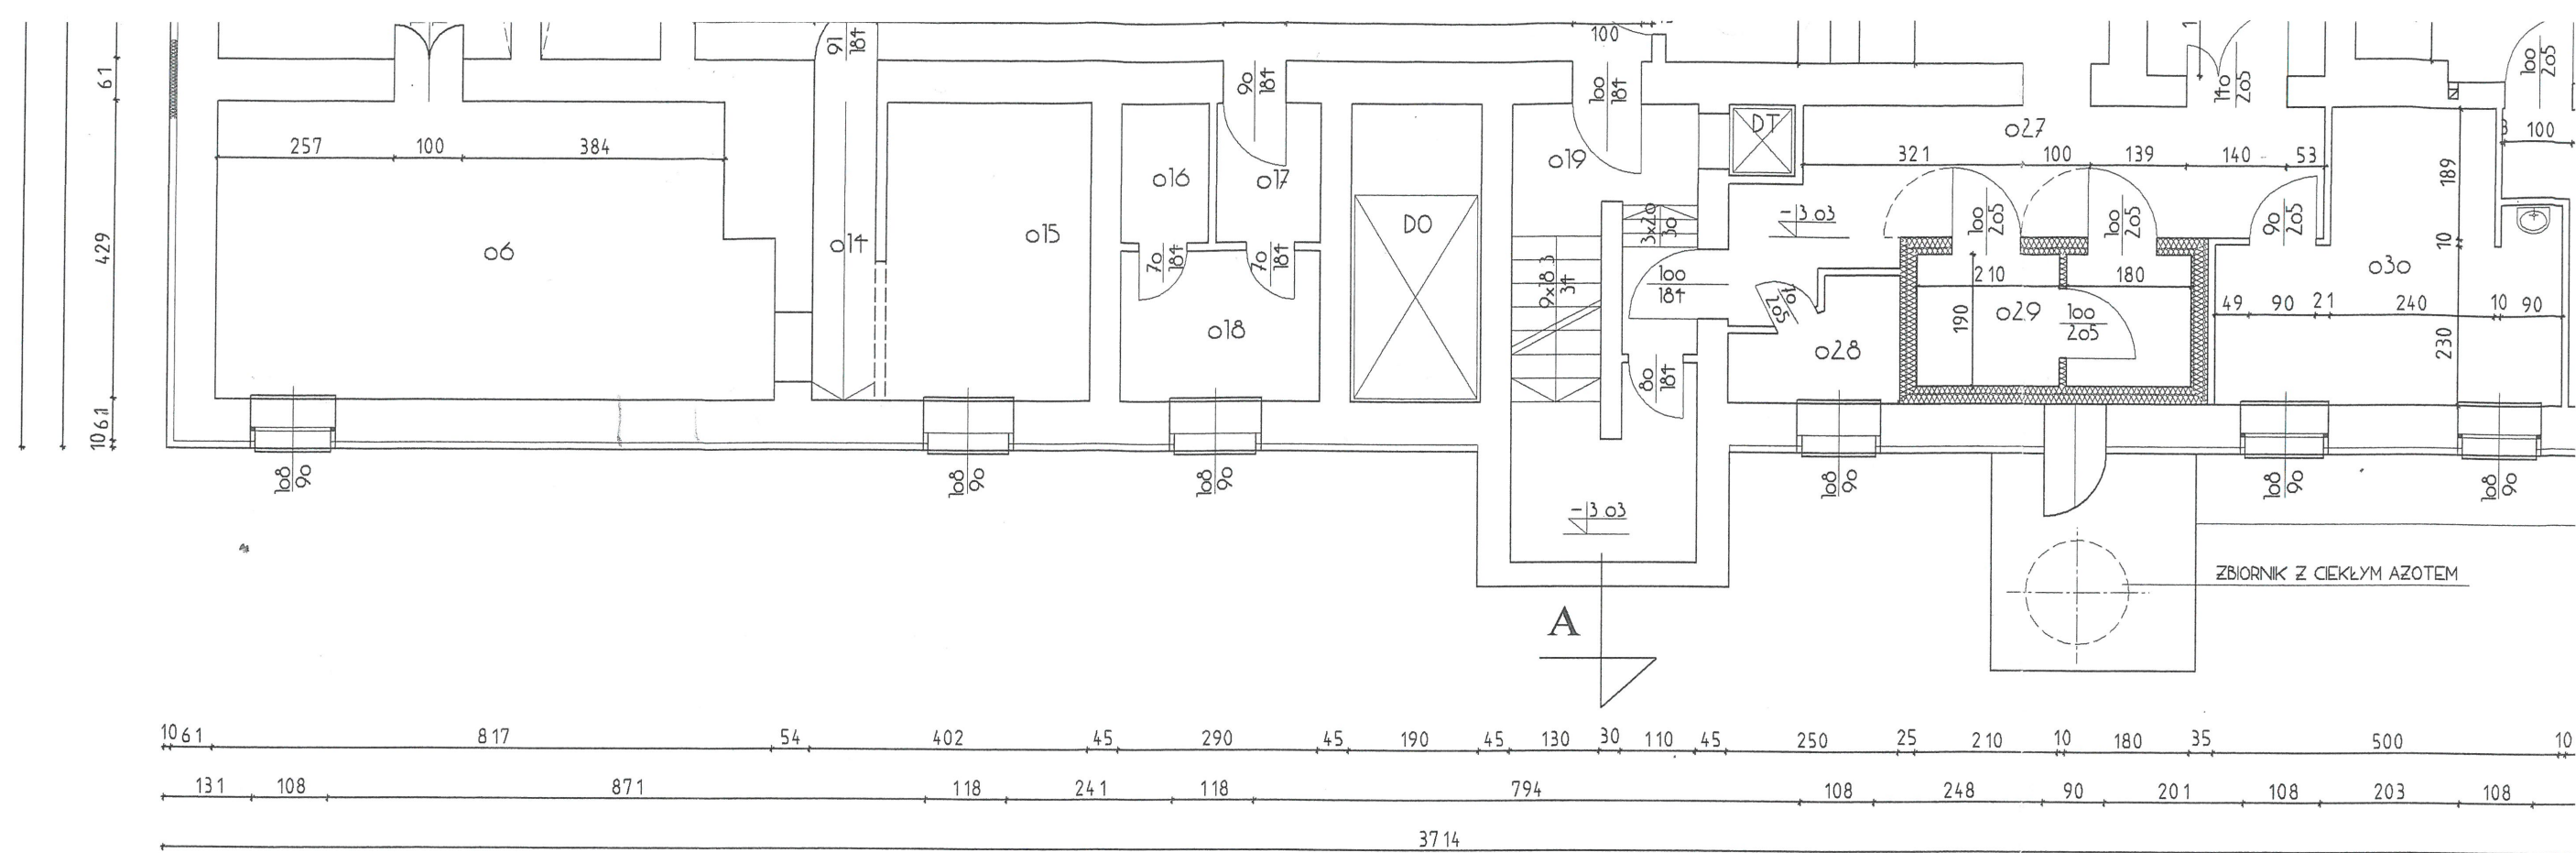

*Je granicy pom. wyl. 401,67 m<sup>2</sup>*

### RZUT PIWNIC SKALA 1:100

POWIERZCHNIA ZABUDOWY 611,9  
 POWIERZCHNIA UŻYTKOWA 1625,2  
 KUBATURA 7177m<sup>3</sup>

### WYKAZ POMIESZCZEŃ PIWNICY

NR POM.	NAZWA POMIESZCZENIA	POSADZKA	POWIERZCHNIA	NR POM.	NAZWA POMIESZCZENIA	POSADZKA	POWIERZCHNIA
o1-o6	POMIESZCZENIA KOTŁOWNI	PLYTKI CERAMICZNE	82,18 m <sup>2</sup>	o24-o33 POMIESZCZENIA KRIOTERAPII			
o7	MAGAZYN ODPADÓW MEDYCZNYCH	PLYTKI CERAMICZNE	11,00 m <sup>2</sup>	o24	WC PERSONELU	PLYTKI CERAMICZNE	2,05 m <sup>2</sup> ✓
o8	MAGAZYN BRUDNEJ POŚCIELI	POSADZKA BETONOWA	10,28 m <sup>2</sup>	o25	SZATNIA MĘSKA	PLYTKI CERAMICZNE	9,70 m <sup>2</sup> ✓
o10	WARSZTAT	POSADZKA BETONOWA	10,39 m <sup>2</sup>	o26	POCZEKALNIA	PLYTKI CERAMICZNE	9,92 m <sup>2</sup> ✓
o11	SZATNIA PERSONELU	PLYTKI CERAMICZNE	11,02 m <sup>2</sup> ✓	o27	KOMUNIKACJA	PLYTKI CERAMICZNE	15,10 m <sup>2</sup> ✓
o12	POMIESZCZENIE GOSPODARCZE	POSADZKA BETONOWA	11,55 m <sup>2</sup>	o28	POMIESZCZENIE TECHNICZNE	PLYTKI CERAMICZNE	3,56 m <sup>2</sup> ✓
o13	KOMUNIKACJA	PLYTKI CERAMICZNE	27,01 m <sup>2</sup>	o29	KOMORA ZABIEGOWA	PLYTKI CERAMICZNE	7,60 m <sup>2</sup> ✓
o14	ZSYPI	POSADZKA BETONOWA	11,01 m <sup>2</sup>	o30	GABINET ZABIEGOWY	PLYTKI CERAMICZNE	16,82 m <sup>2</sup> ✓
o15	WYMIENIKOWNIA	POSADZKA BETONOWA	12,71 m <sup>2</sup>	o31	WC PACJENTÓW	PLYTKI CERAMICZNE	7,73 m <sup>2</sup> ✓
o16	POMIESZCZENIA SOCJALNE	PLYTKI CERAMICZNE	2,56 m <sup>2</sup>	o32	SZATNIA DAMSKA	PLYTKI CERAMICZNE	20,06 m <sup>2</sup> ✓
o17	POMIESZCZENIA SOCJALNE	PLYTKI CERAMICZNE	3,10 m <sup>2</sup>	o33	HALL Z POCZEKALNIĄ	PLYTKI CERAMICZNE	25,23 m <sup>2</sup> ✓
o18	POMIESZCZENIA SOCJALNE	PLYTKI CERAMICZNE	6,28 m <sup>2</sup>	o34	WIATROŁAP	PLYTKI CERAMICZNE	3,12 m <sup>2</sup> ✓
o19	KLATKA SCHODOWA	LASTRYKO	17,79 m <sup>2</sup> *	o35	PRZEDSIÓNEK	PLYTKI CERAMICZNE	9,51 m <sup>2</sup> ✓
o20	POMIESZCZENIE GOSPODARCZE	POSADZKA BETONOWA	1,61 m <sup>2</sup>				
o21	POMIESZCZENIE GOSPODARCZE	POSADZKA BETONOWA	5,12 m <sup>2</sup>				
o22	POMIESZCZENIE GOSPODARCZE	POSADZKA BETONOWA	8,19 m <sup>2</sup>				
o23	MASZYNOWNIA	PLYTKI CERAMICZNE	3,02 m <sup>2</sup>				

*Kriokomora 2RL 160,167*

*160,167*

*241,24*

*X - przytop wodny*

**STOBRAWSKIE CENTRUM MEDYCZNE**  
 sp. z o.o. z/s w Kup  
 46-082 Kup, ul. Karola Miarki 14  
 tel. 77/40-32-850, fax. 77/40-32-853  
 REGON: 530938517 NIP: 9910498289