



# Schemat zadaszienia

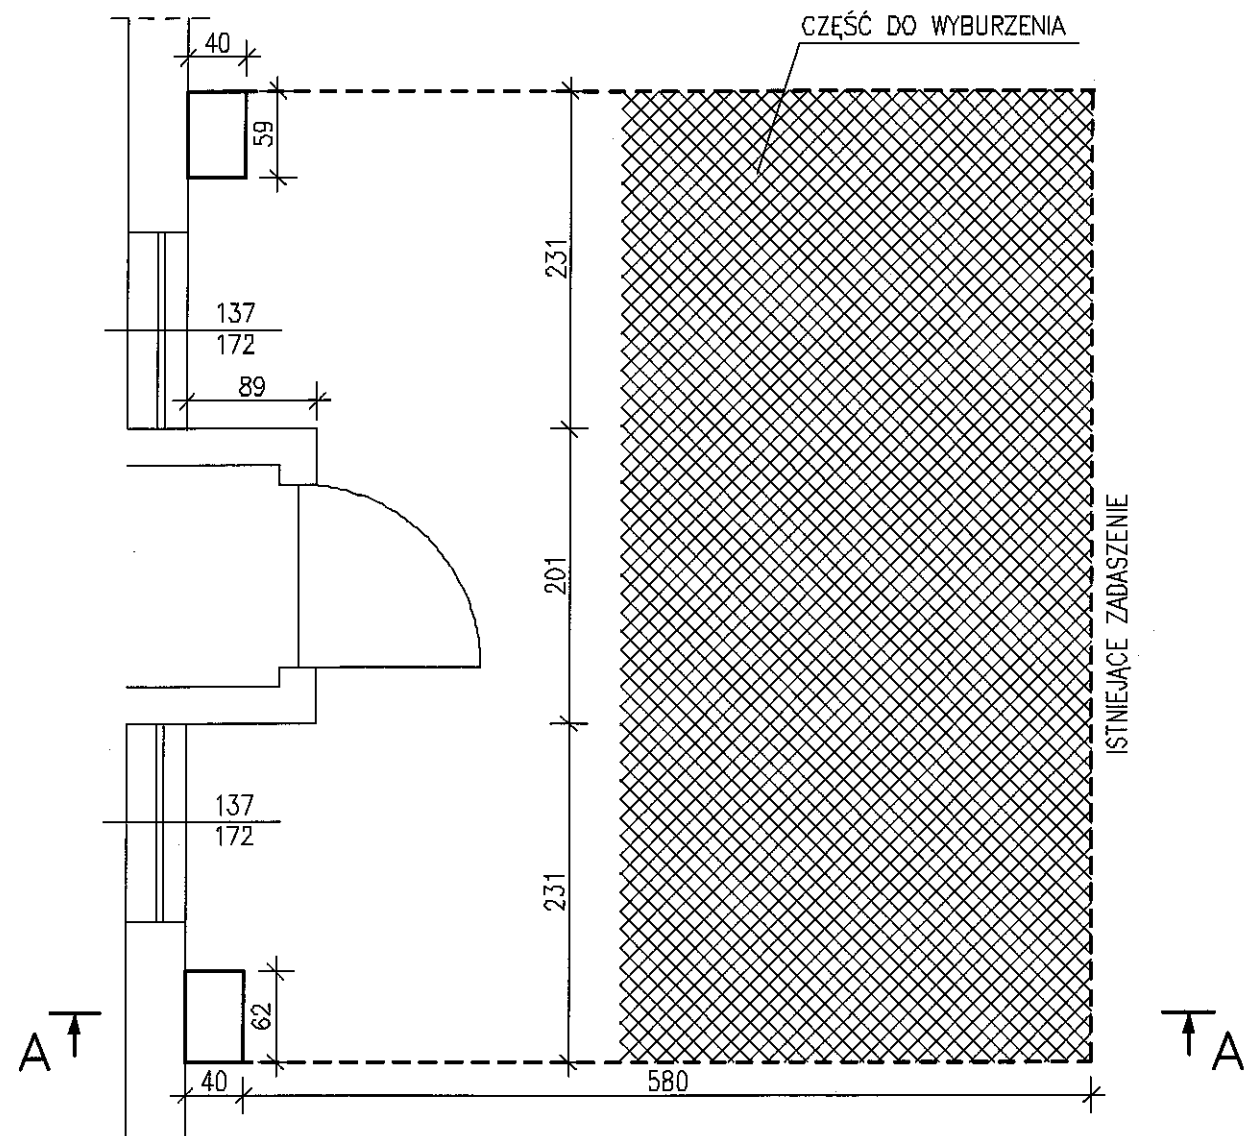

## Przekrój A-A

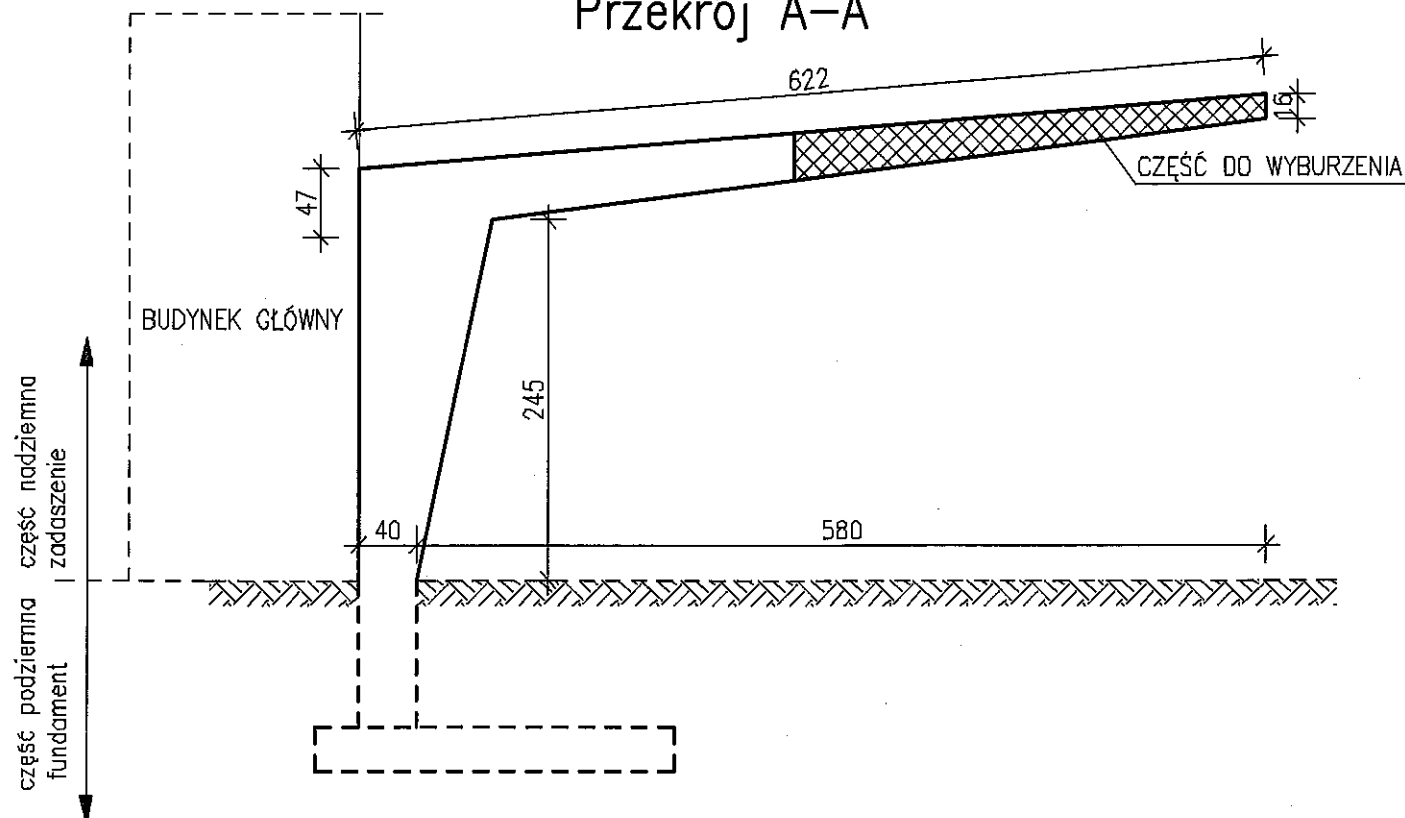

BIK-ZELBET  
BIK-STAL  
BIK-BASE

**RZECZOZNAWCA**  
DZIAŁ OBRONY I ZABEZPIECZEN PRZECIWPOŻAROWYCH  
inż. Marek Durał  
Grupa KG PSP 110/93  
Katowice, dn. 14.03.2018  
ZGODNOŚĆ PROJEKTU Z WYMAGANIAMI  
OCHRONY PRZECIWPOŻAROWEJ  
**STWIERDZAM**  
bez uwag z uwagami

JEDN. PROJEKTOWA: 40-155 KATOWICE  
ul. KONDUKTRSKA 33  
tel. 505832923  
**CONSTE**  
BIURO: 43-170 ŁAZISKA GÓRNE  
ul. Leśna 1, pok. 91

NAZWA INWESTYCJI:  
PRZEBUDOWA ZADASZENIA NAD WEJŚCIEM  
DO IZBY PRZYJĘĆ DZIECI

ADRES INWESTYCJI:  
Działka nr 748/120  
ul. Karola Miarki 14

INWESTOR:  
Stobrawskie Centrum Medyczne Sp. z o.o.  
ul. Karola Miarki 14 46-082 Kup

PROJEKTANT:  
mgr inż. arch. Paweł HIRSZ  
w specjalności architektonicznej  
upr. arch.-bud. nr 27/SLOKK/2016/1

SPRAWDZAJĄCY:  
mgr inż. arch. Wojciech WONS  
w specjalności architektonicznej  
upr. arch.-bud. nr 10/SLOKK/2013

PROJEKTANT:  
mgr inż. Ireneusz WOLNIK  
w specjalności konstrukcyjno-budowlanej  
upr. bud. nr SLK/1823/P00K/07

SPRAWDZAJĄCY:  
inż. Piotr MOTYKA  
w specjalności konstrukcyjno-budowlanej  
upr. bud. nr SLK/0988/PWOK/05

TEMAT RYSUNKU:  
**Schemat zadaszienia - stan istniejący**

NR PROJEKTU: 1802-712	DATA: 03.2018	NR RYS.: <b>K02</b>
SKALA: 1:50	BRANZA: KONSTRUKCJA	STR. 20