Instalacja elektryczna, oprawy ośw. i osprzęt - bez zmian. Wymienić istn. centralkę i osprzęt instalacji przyzywowej, przewody tej instalacji pozostawić
W pomieszczeniu nr 1.190 zabudować: panel radiółkowy, zestaw gniazd dla TV, nową oprawę oświetlenia nocnego oraz doprowadzić nowe oprzewodowanie
W pomieszczeniach nr 1.193, 1.196, 1.197 zabudować zestawy PEL2 oraz doprowadzić nowe oprzewodowanie
W pomieszczeniu nr 1.185 zabudować naścienne gniazda: 230V/16A, 16A/400V/5P IP44 z wyłącznikiem oraz doprowadzić nowe oprzewodowanie
W pomieszczeniu nr 1.189 zabudować zestaw gniazd dla TV
Rozebrać oprzewodowanie sieci komputerowej, gniazda RJ45 oraz szafkę ze switchem na korytarzu

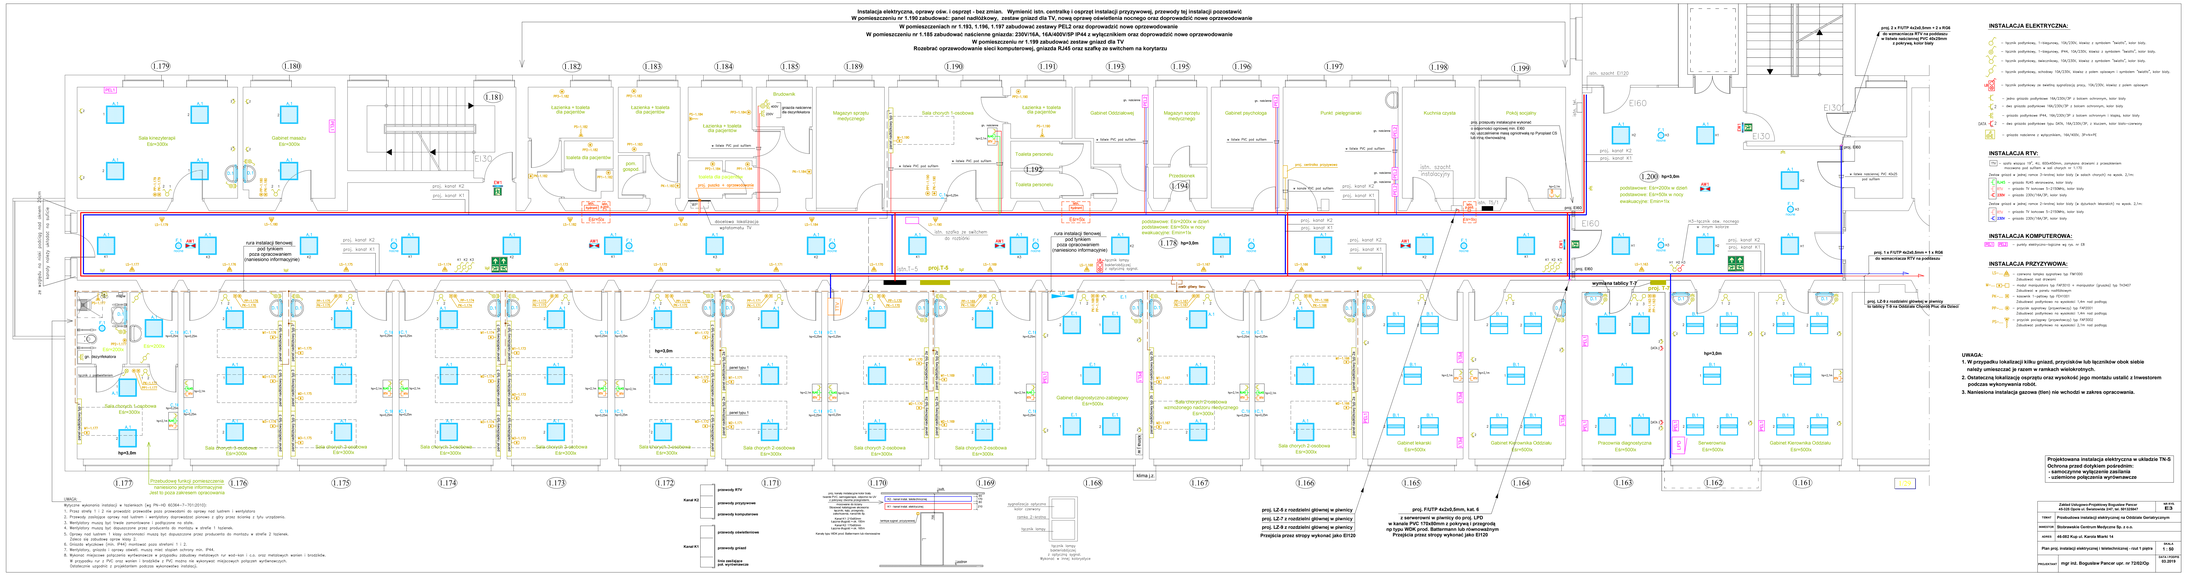

proj. 2 x FUTP 4x2x0,5mm + 2 x RG6 do wzmocnienia RTV na podstawie w tulejce naściennej PVC 40x20mm z pokrywą, kolor biały

proj. 1 x FUTP 4x2x0,5mm + 1 x RG6 do wzmocnienia RTV na podstawie

proj. LZ-6 z nadziedzi głównej w piwnicy na tablicy T-6 na Oddziale Chorób Płuc dla Dzieci

proj. LZ-6 z nadziedzi głównej w piwnicy
proj. LZ-7 z nadziedzi głównej w piwnicy
proj. LZ-8 z nadziedzi głównej w piwnicy
Przejścia przez stropy wykonać jako EI120

proj. FUTP 4x2x0,5mm, kat. 6
z konwersem w piwnicy do proj. LFO
w kanale PVC 170x80mm z pokrywą i przegrodą
np typu MGK proi. Battermann lub równoważnym
Przejścia przez stropy wykonać jako EI120

INSTALACJA ELEKTRYCZNA:

- typ/rodz podłyskwy, 1-rzędowa, 18x/230V, kolacz z symbolem "świetlo", kolor biały.
- typ/rodz podłyskwy, 1-rzędowa, IP44, 18x/230V, kolacz z symbolem "świetlo", kolor biały.
- typ/rodz podłyskwy, dwurzędowa, 18x/230V, kolacz z symbolem "świetlo", kolor biały.
- typ/rodz podłyskwy, schodowy 18x/230V, kolacz z polem opisowym i symbolem "świetlo", kolor biały.
- typ/rodz podłyskwy ze świetlną sygnalizacją pracy, 18x/230V, kolacz z polem opisowym
- jedno gniazdo podłyskowe 16A/230V z bolcem ochronnym, kolor biały.
- dwa gniazda podłyskowe 16A/230V/P z bolcem ochronnym, kolor biały.
- gniazdo podłyskowe IP44, 16A/230V/P z bolcem ochronnym i klapką, kolor biały.
- dwa gniazda podłyskowe typu SKN, 16A/230V/P, z klapkami, kolor biało-czerwony.
- gniazdo naścienne z wyłącznikiem, 16A/400V, 3P+N+PE

INSTALACJA RTV:

- szafa wisząca 19", 4U, 600x450mm, zamykana drzwiami z przeszkleniem montowana pod sufitem w sali chorych nr 1.178.

Zestaw gniazd w jednej ramce 2-krotnej, kolor biały (w salach chorych) na wysok. 2,1m:

- gniazdo RJ45 ekranowane, kolor biały.
- gniazdo RJ45 ekranowane, kolor biały.
- gniazdo 230V/16A/P, kolor biały.

Zestaw gniazd w jednej ramce 2-krotnej, kolor biały (w pozostałych lokalach) na wysok. 2,1m:

- gniazdo TV koncoax 5÷2150MHz, kolor biały
- gniazdo 230V/16A/P, kolor biały

INSTALACJA KOMPUTEROWA:

- punkty elektryczno-logiczne wg rys. nr 1B

INSTALACJA PRZYZYWOWA:

- czerwony lampa sygnalowa typ 7M1000
  Zokładnać nad drzwiami
- moduł manipulacyjny typ 7AF3012 + manipulator (gryzetki) typ 7H3407
  Zokładnać w ramie modułowej
- sounerk 1 - optimy typ 7S3100
  Zokładnać podłyskowo na wysokości 1,4m nad podłogą.
- przycisk sygnalizacji (przyzywowy) typ 7AF6001
  Zokładnać podłyskowo na wysokości 1,4m nad podłogą.
- przycisk przyzywowy (przyzywowy) typ 7AF6002
  Zokładnać podłyskowo na wysokości 2,1m nad podłogą.

UWAGA:

1. W przypadku lokalizacji kilku gniazd, przycisków lub łączników obok siebie należy umieszczać je razem w ramkach wielokrotnych.

2. Ostateczną lokalizację osprzętu oraz wysokość jego montażu ustalić z inwestorem podczas wykonywania robót.

3. Naniesiona instalacja gazowa (ilsn) nie wchodzi w zakres opracowania.

Projektowana instalacja elektryczna w układzie TN-S
Ochrona przed dotykiem pośrednim:
- samoczynne wyłączenie zasilania
- ochronne połączenia wyrównawcze

TEMAT:	Przebudowa instalacji elektrycznej na Oddziale Gerlatryczym	
INWESTOR:	Bialskawska Centrum Medyczne Sp. z o.o.	
ADRES:	46-002 Kup ul. Karola Marki 14	
Plan proj. instalacji elektrycznej i teletechnicznej - rzut 1 piętra		SKALA: 1 : 50
PROJEKTANT:	mgr inż. Bogusław Pancar upr. nr 72/OOOp	DATA UKŁADU: 05.2019

UWAGI:
Wyrzyne wykonania instalacji w łazienkach (wg PN-HD 60364-7-701:2010)
